



Qualifikationsverfahren 2016 Zeichner/innen EFZ Fachrichtung Architektur Basel-Landschaft

Grundriss Untergeschoss, 1:100

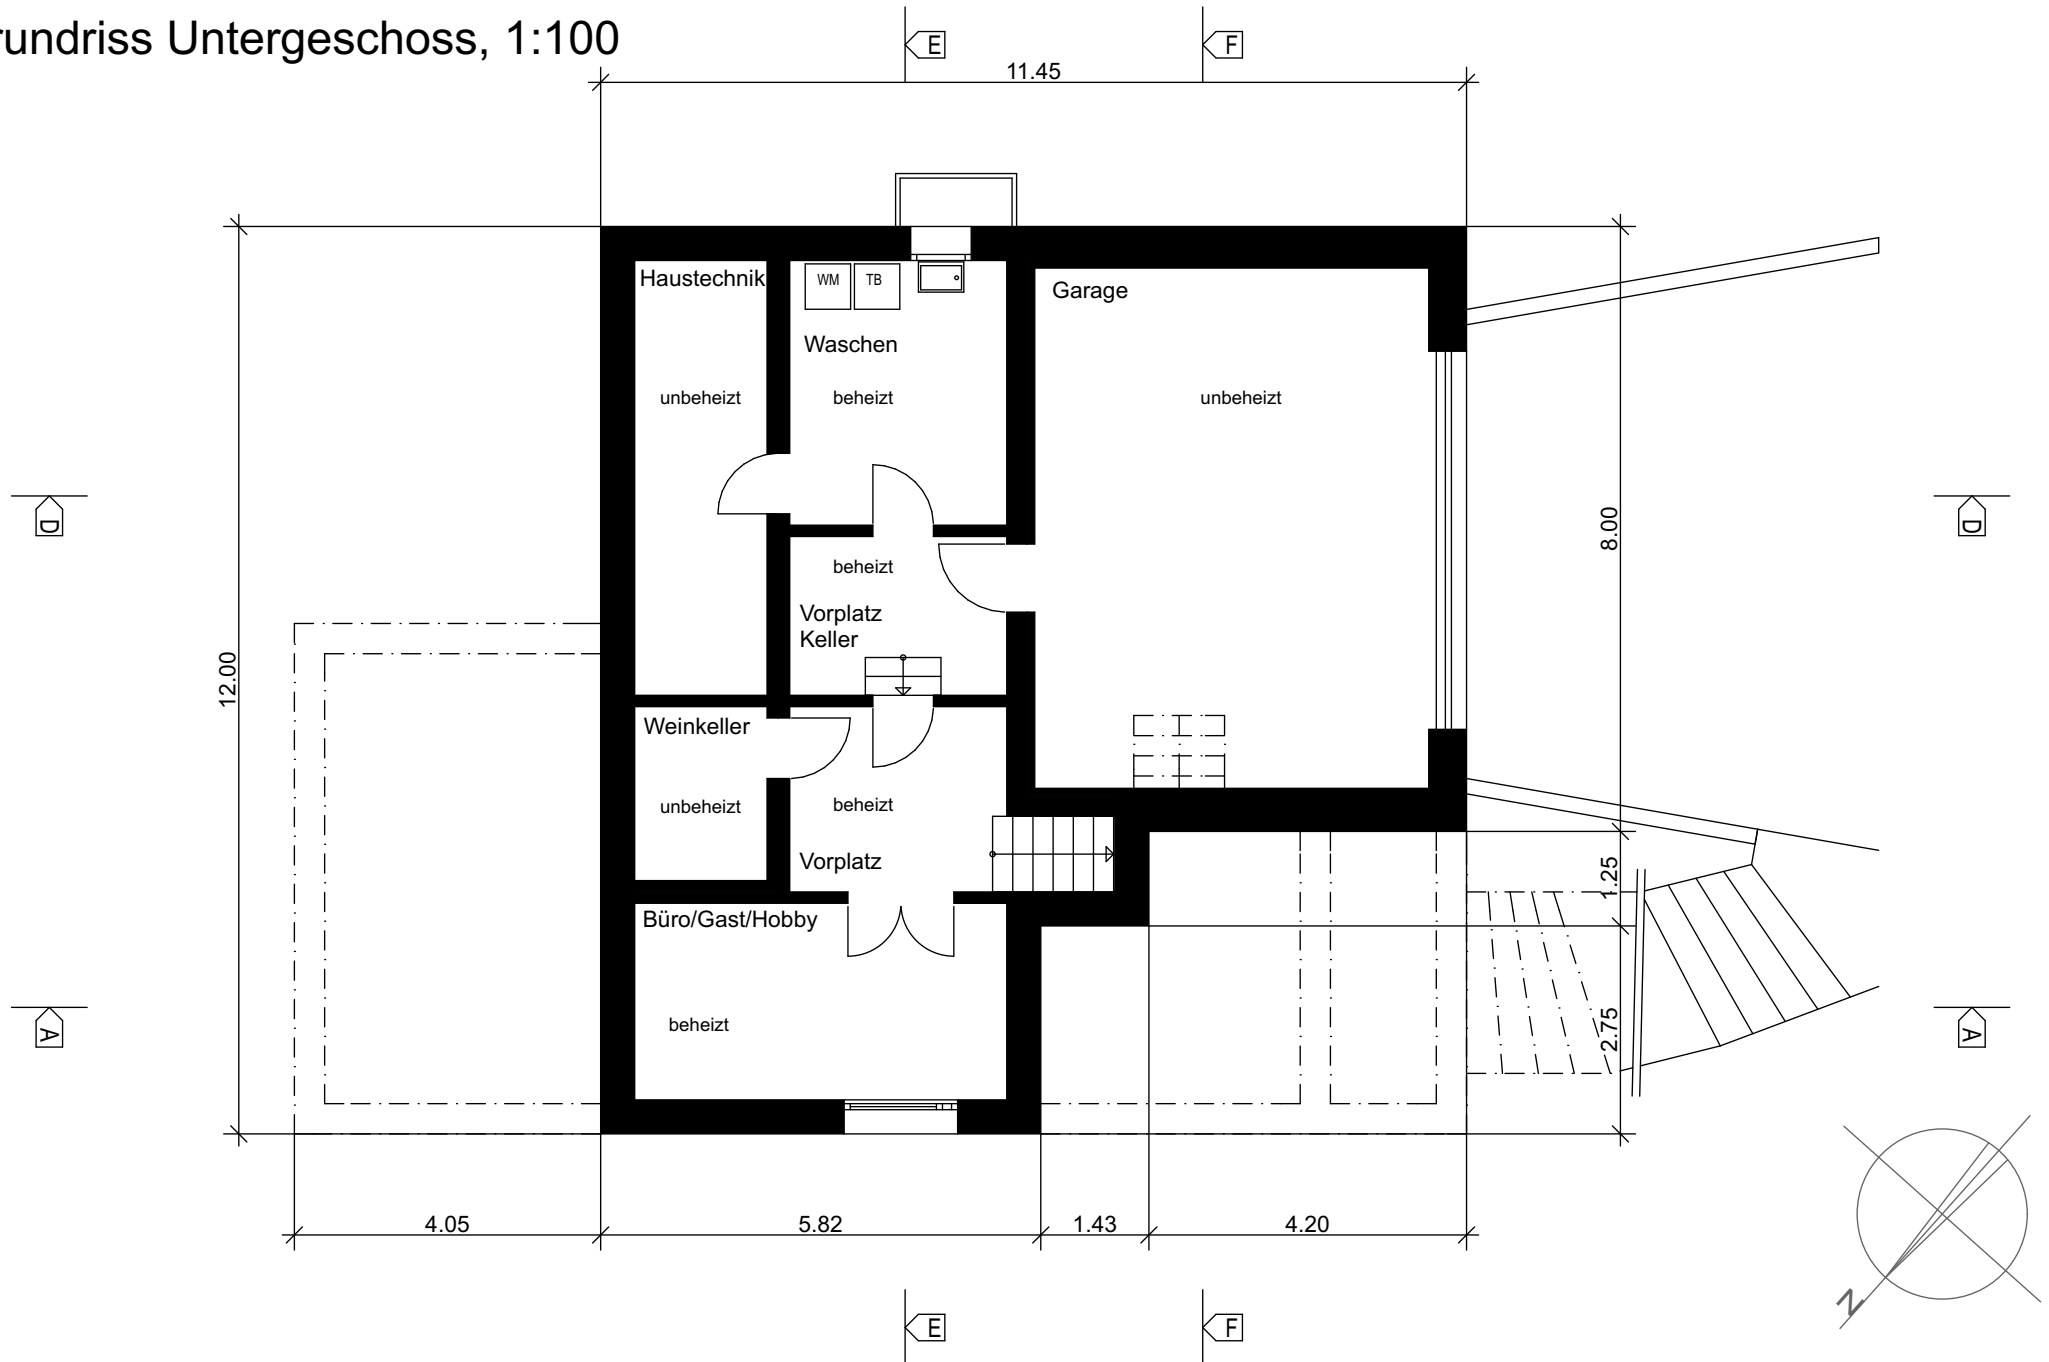


Qualifikationsverfahren 2016 Zeichner/innen EFZ Fachrichtung Architektur Basel-Landschaft

Grundriss Erdgeschoss, 1:100

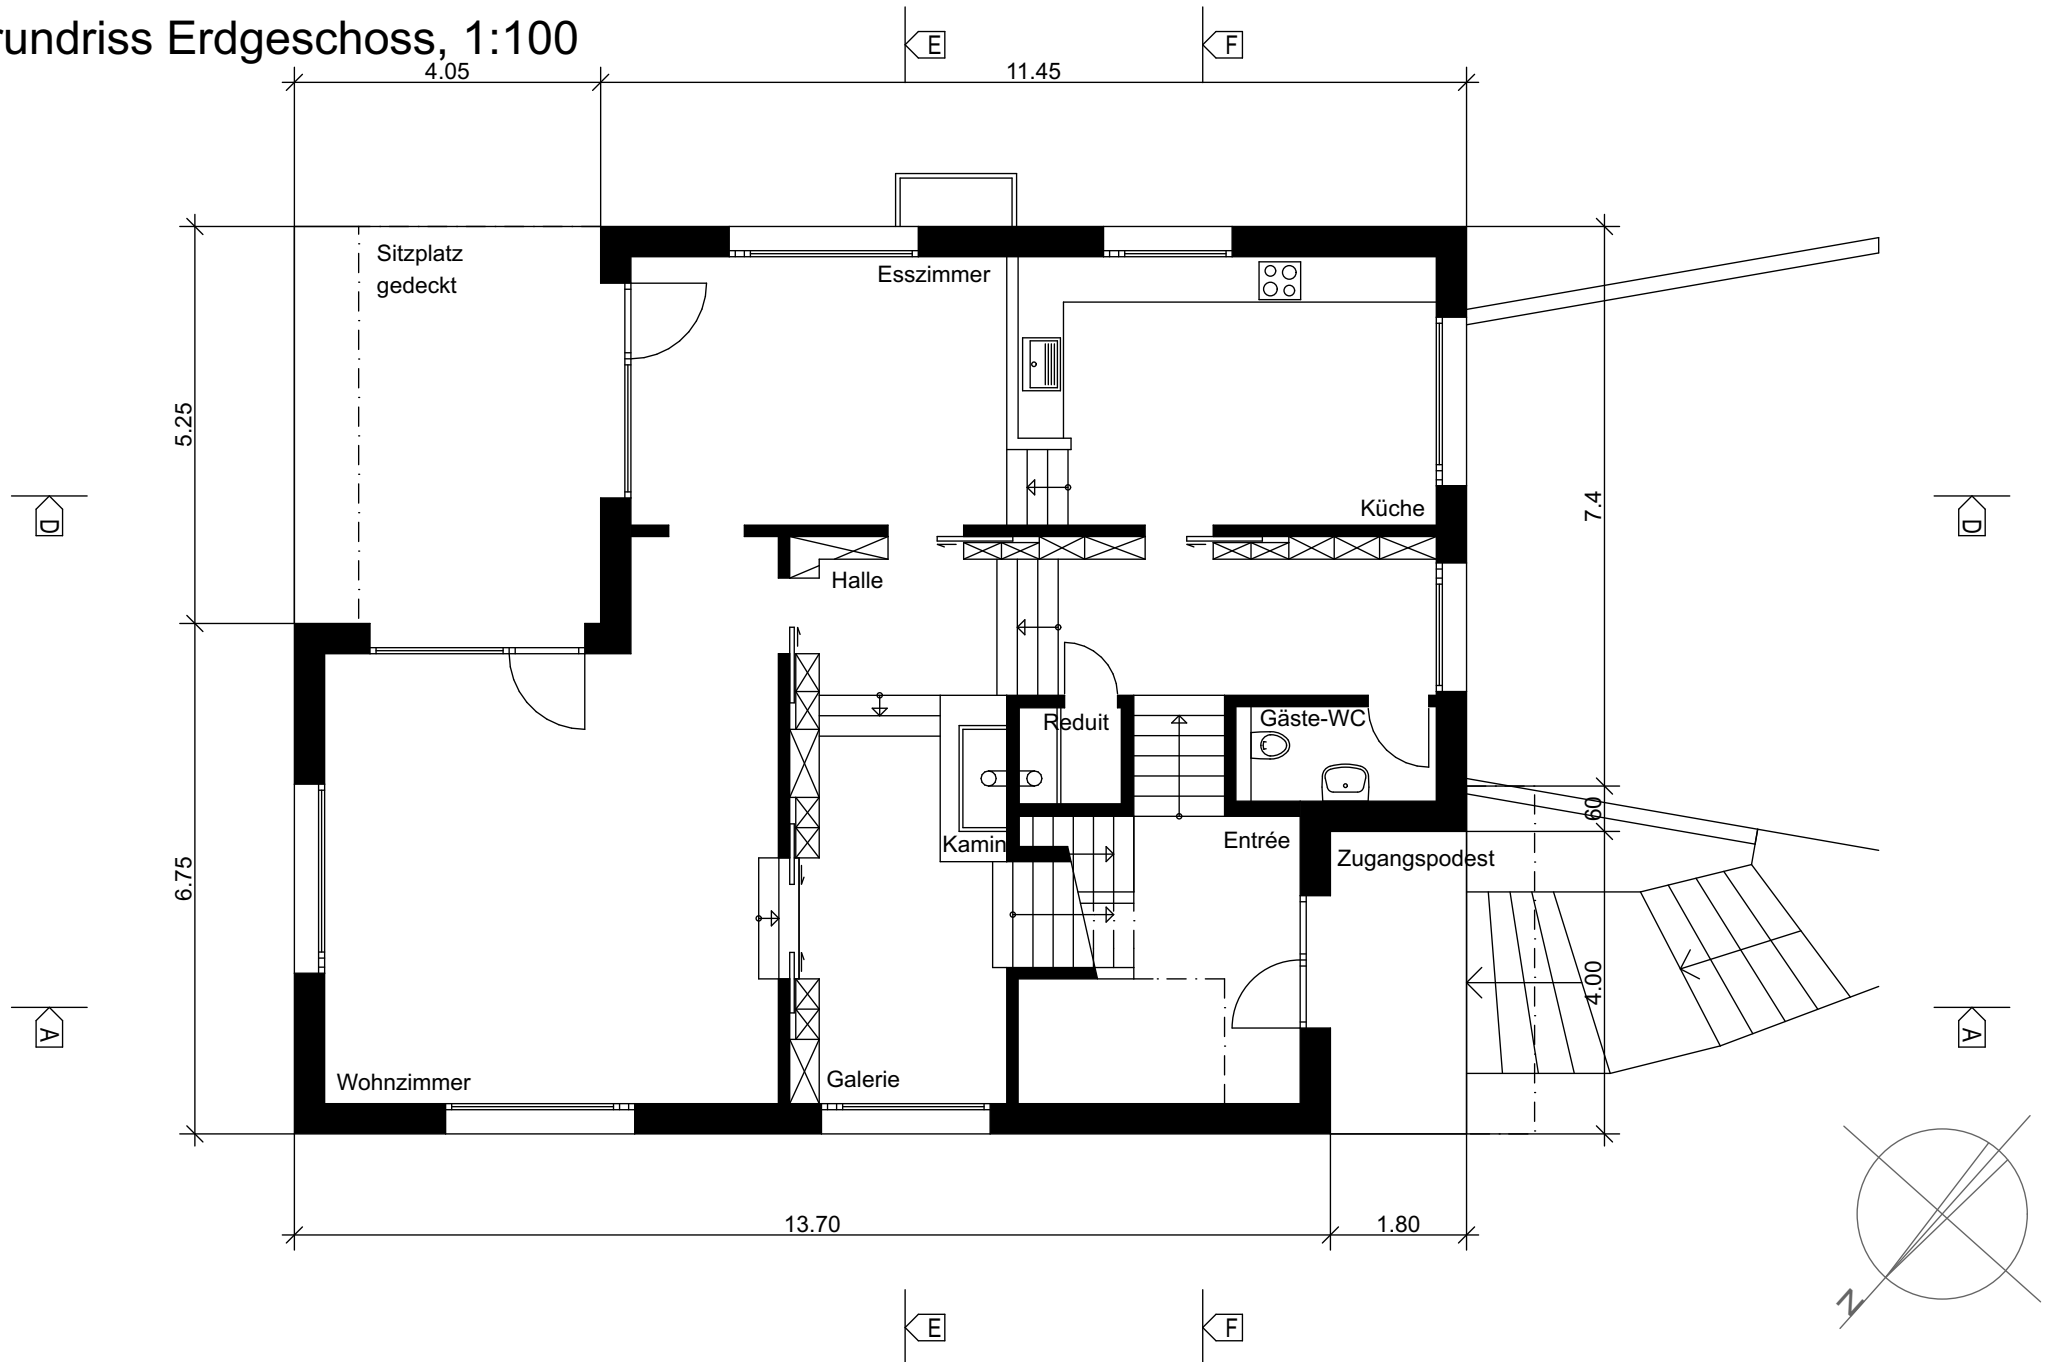



Qualifikationsverfahren 2016 Zeichner/innen EFZ Fachrichtung Architektur Basel-Landschaft

Grundriss Obergeschoss, 1:100

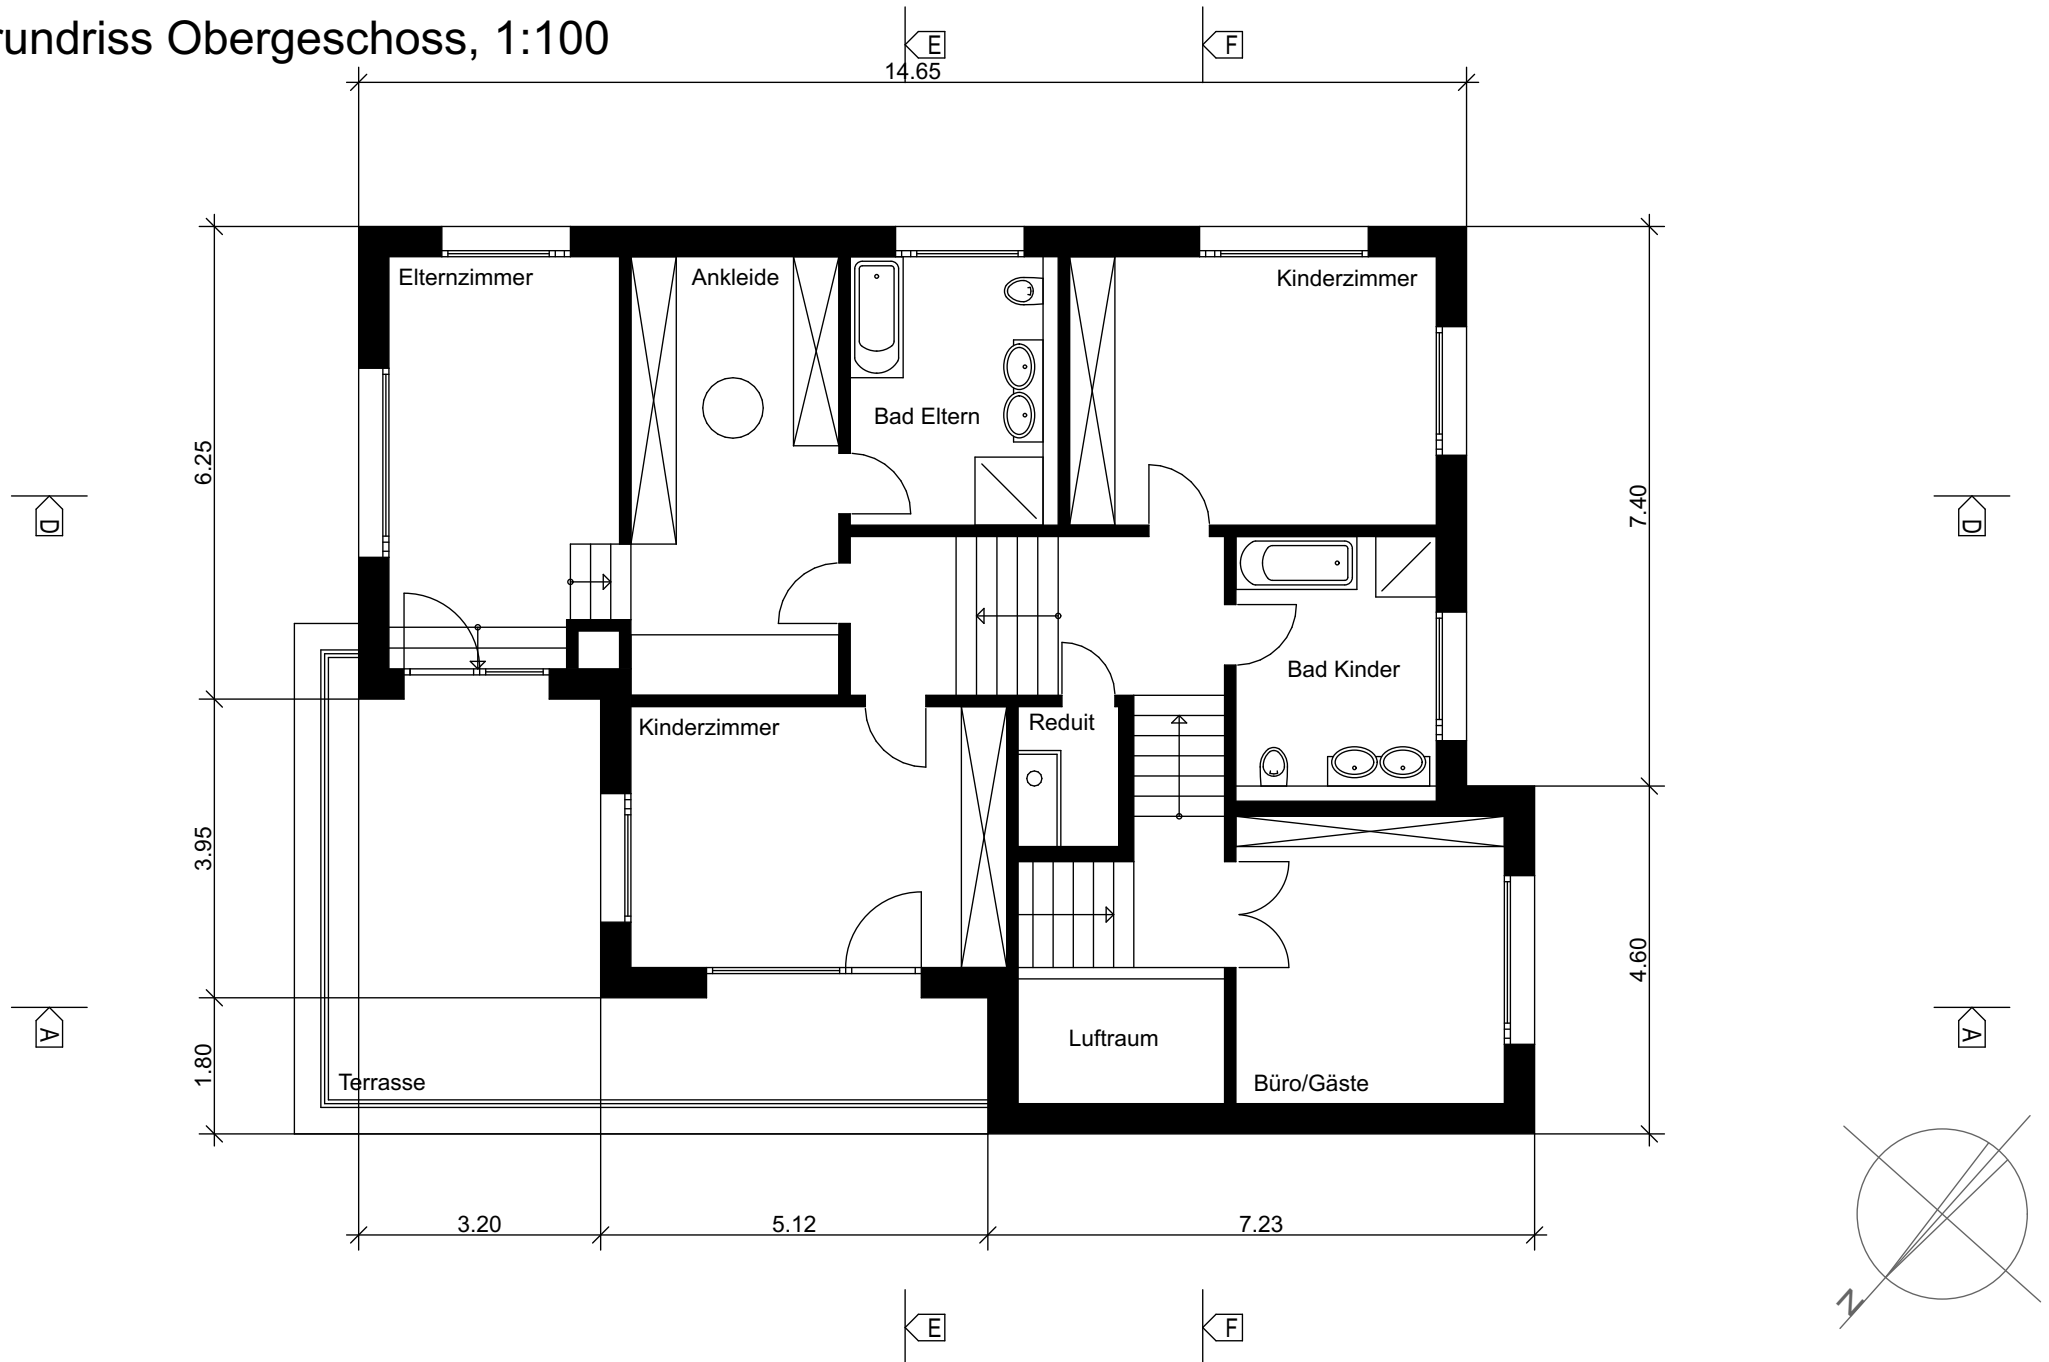


Qualifikationsverfahren 2016 Zeichner/innen EFZ Fachrichtung Architektur Basel-Landschaft

Dachaufsicht, 1:100

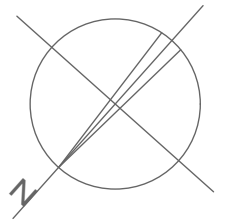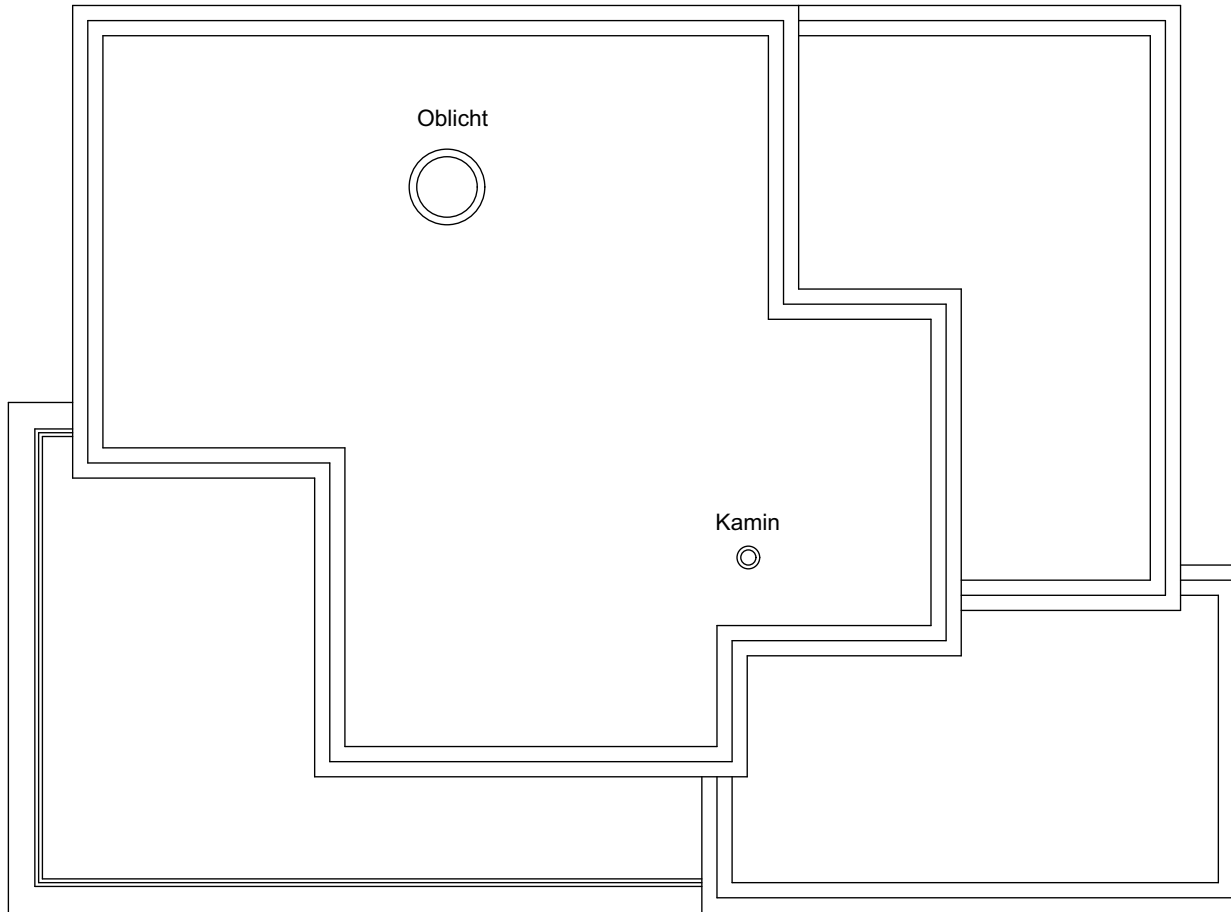


Qualifikationsverfahren 2016 Zeichner/innen EFZ Fachrichtung Architektur Basel-Landschaft

Nordwestfassade, 1:100

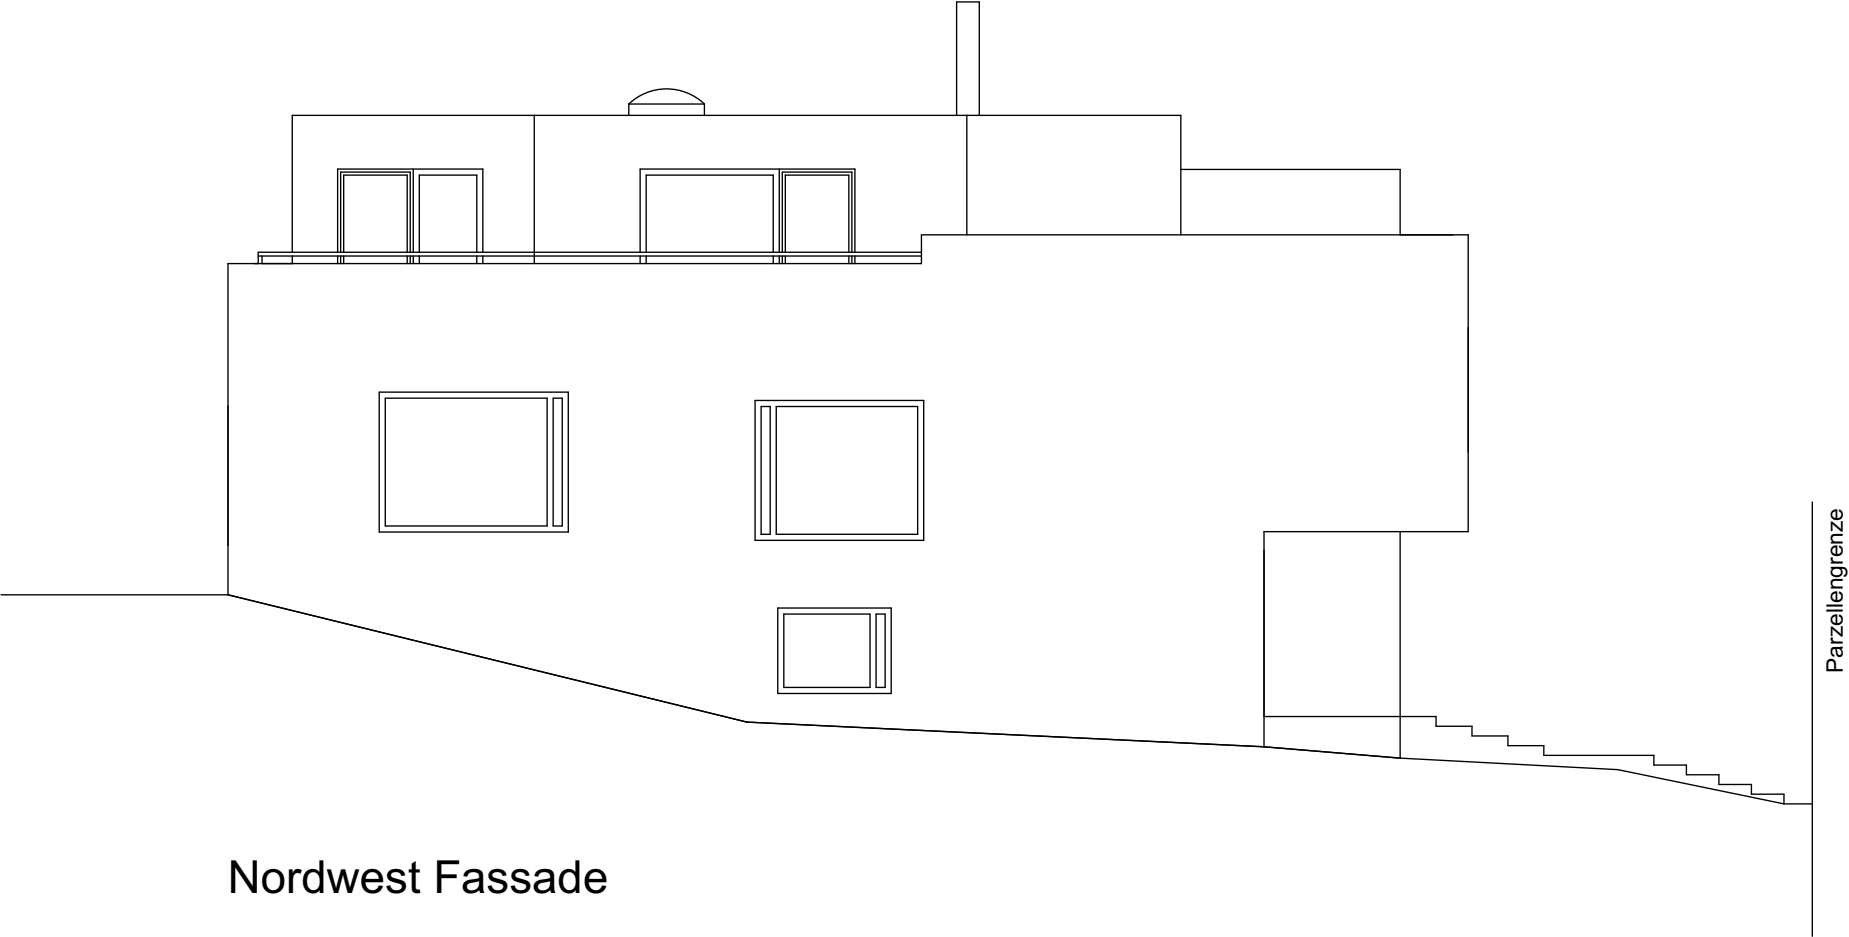


Qualifikationsverfahren 2016 Zeichner/innen EFZ Fachrichtung Architektur Basel-Landschaft

Südostfassade, 1:100

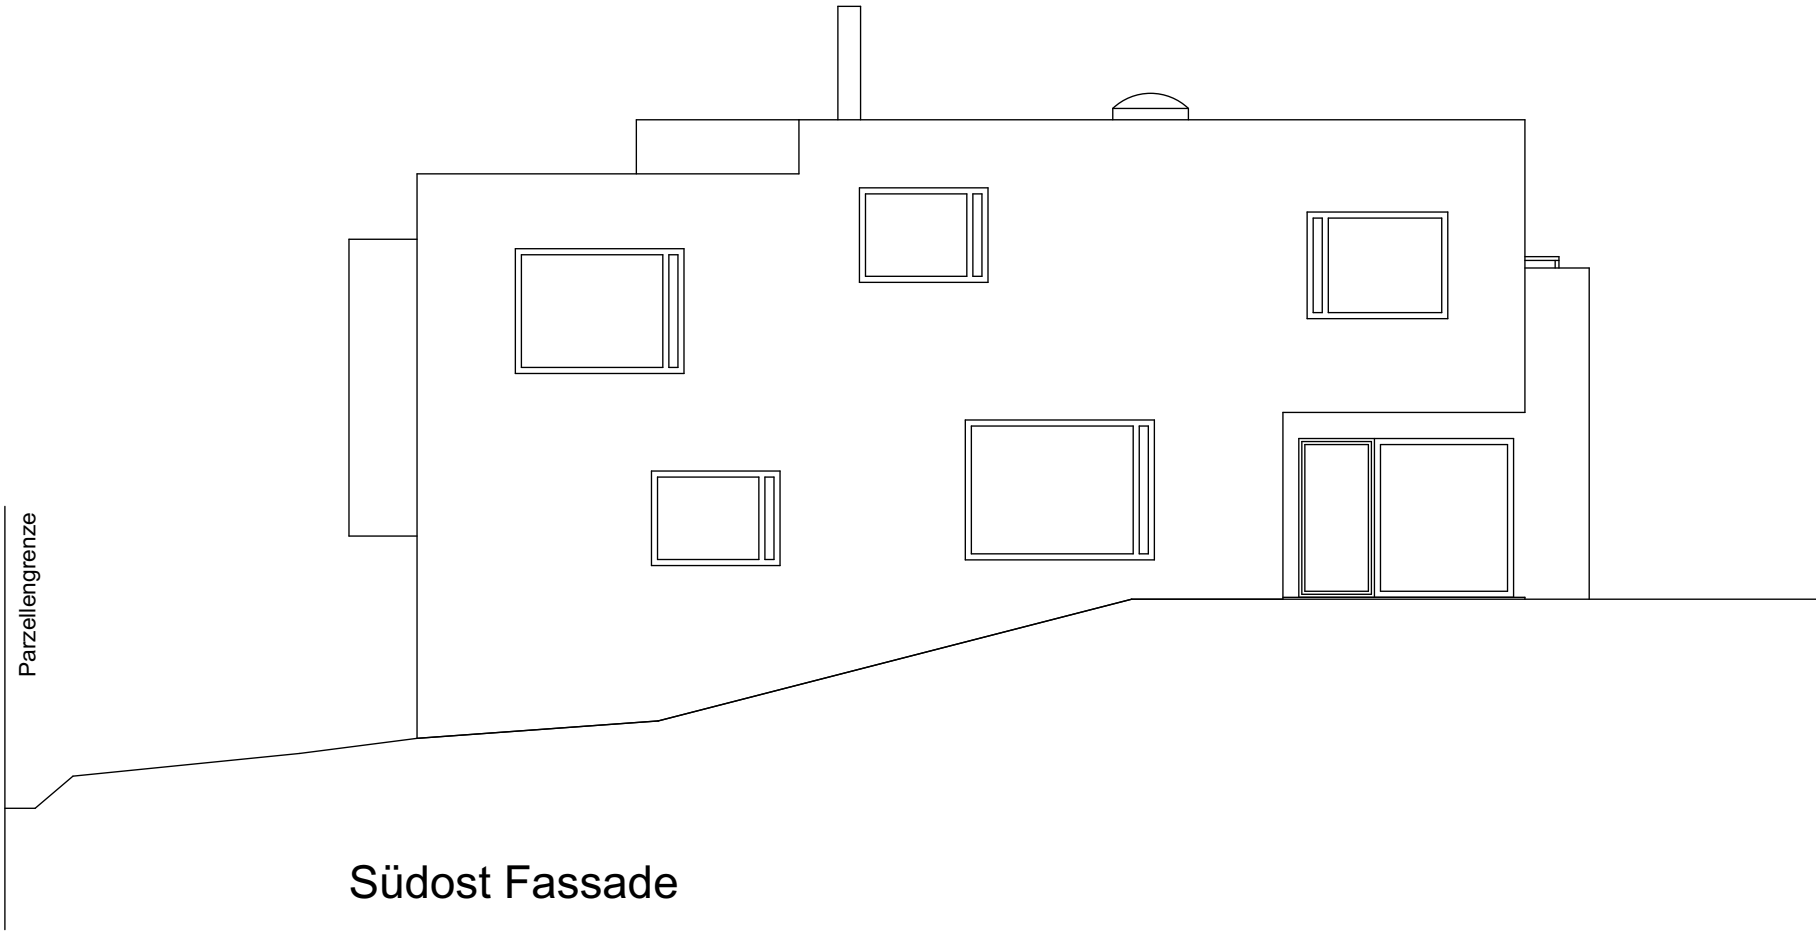

Qualifikationsverfahren 2016 Zeichner/innen EFZ Fachrichtung Architektur Basel-Landschaft


Südwestfassade, 1:100

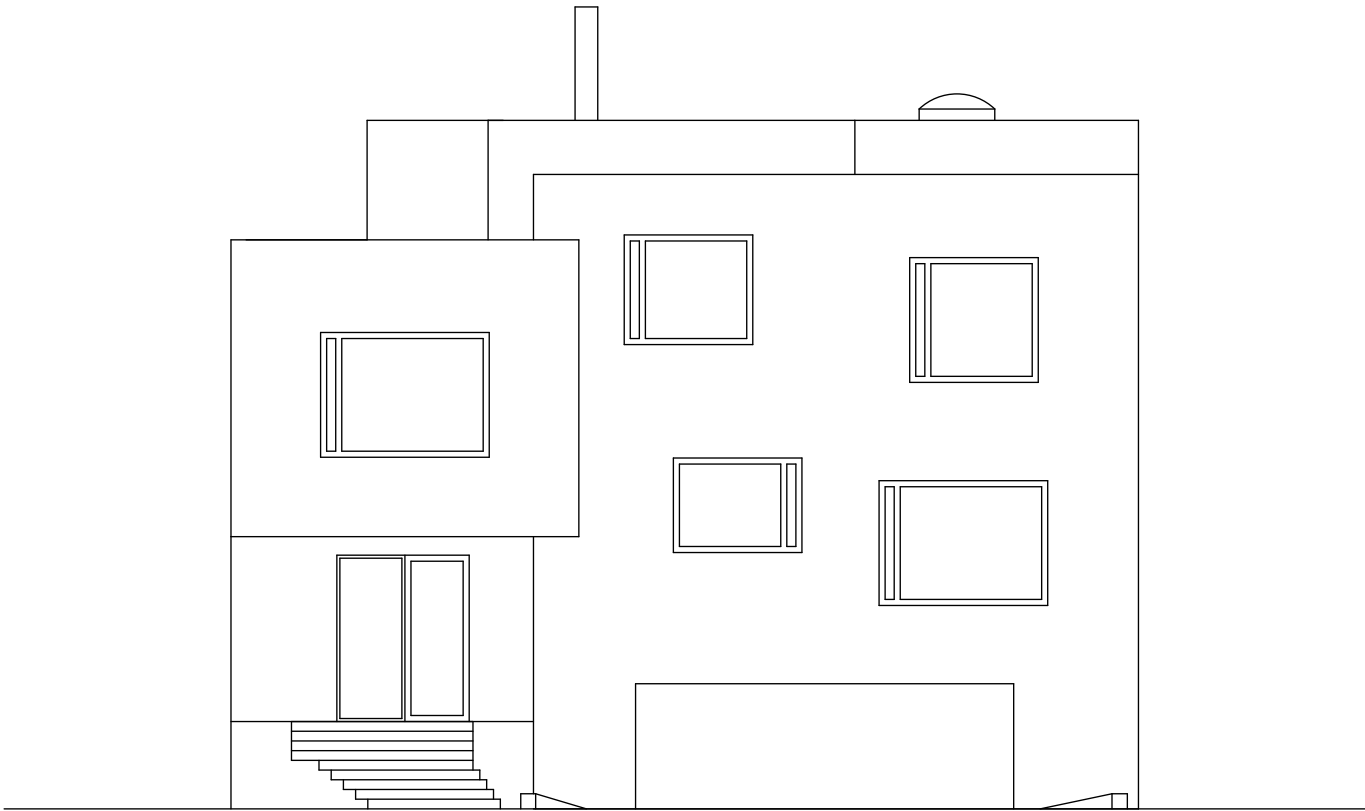

Südwest Fassade

Qualifikationsverfahren 2016 Zeichner/innen EFZ Fachrichtung Architektur Basel-Landschaft


Nordostfassade, 1:100

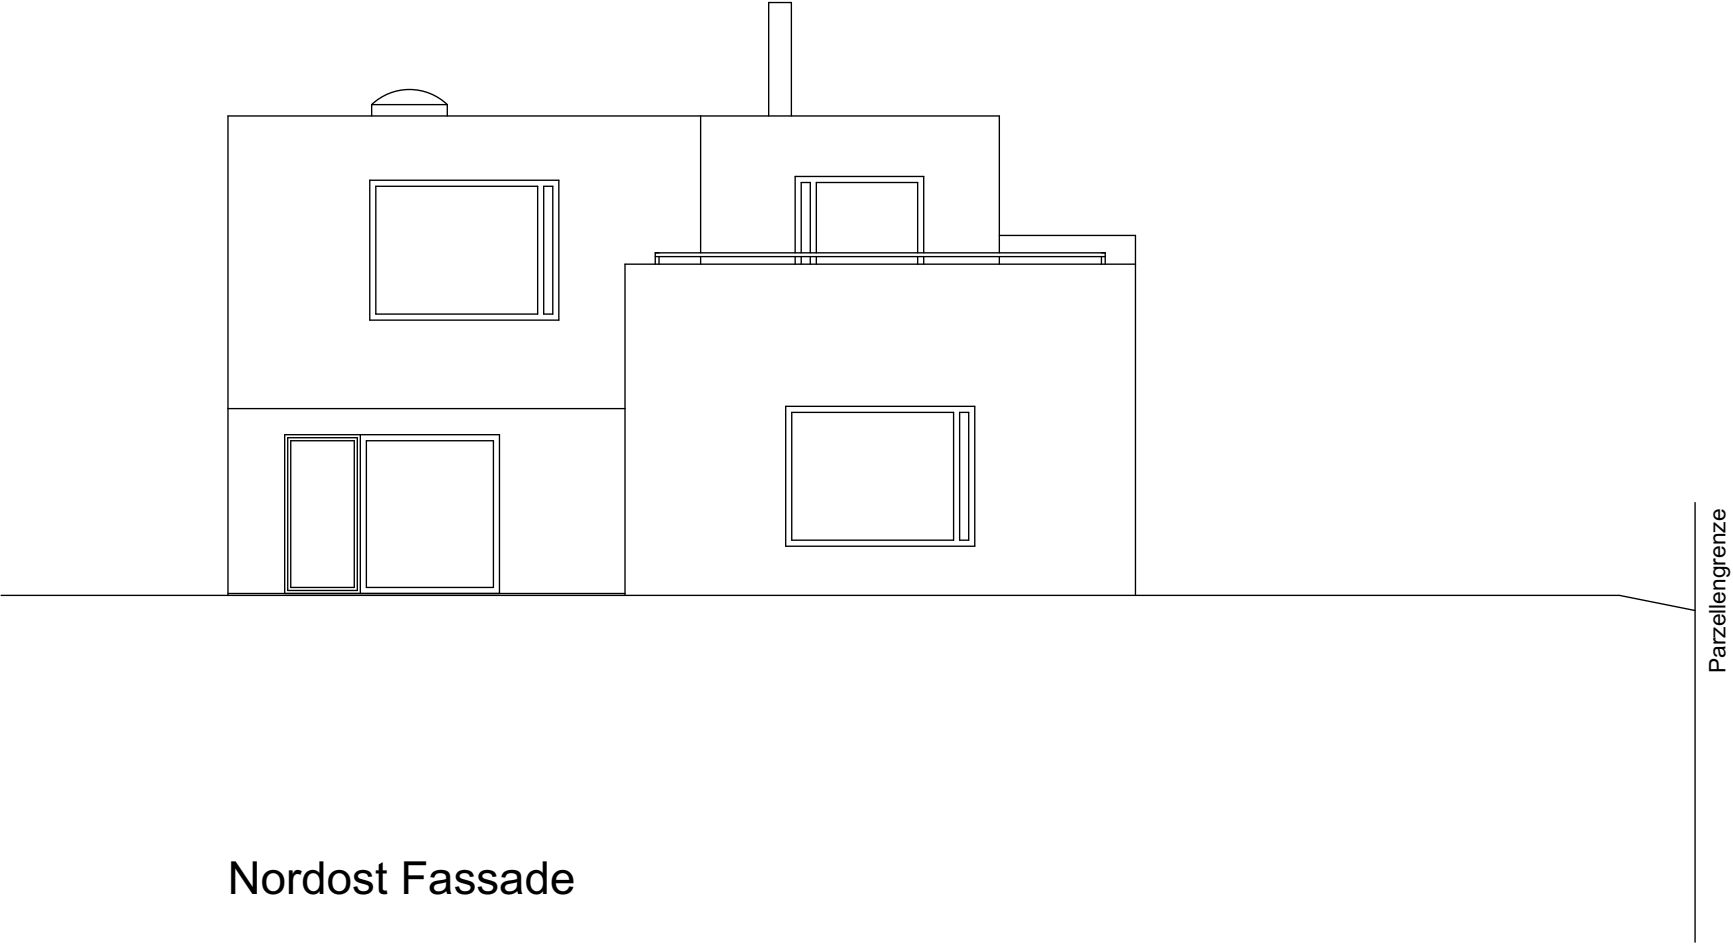

Nordost Fassade

Qualifikationsverfahren 2016 Zeichner/innen EFZ Fachrichtung Architektur Basel-Landschaft


Schnitt A-A, 1:100

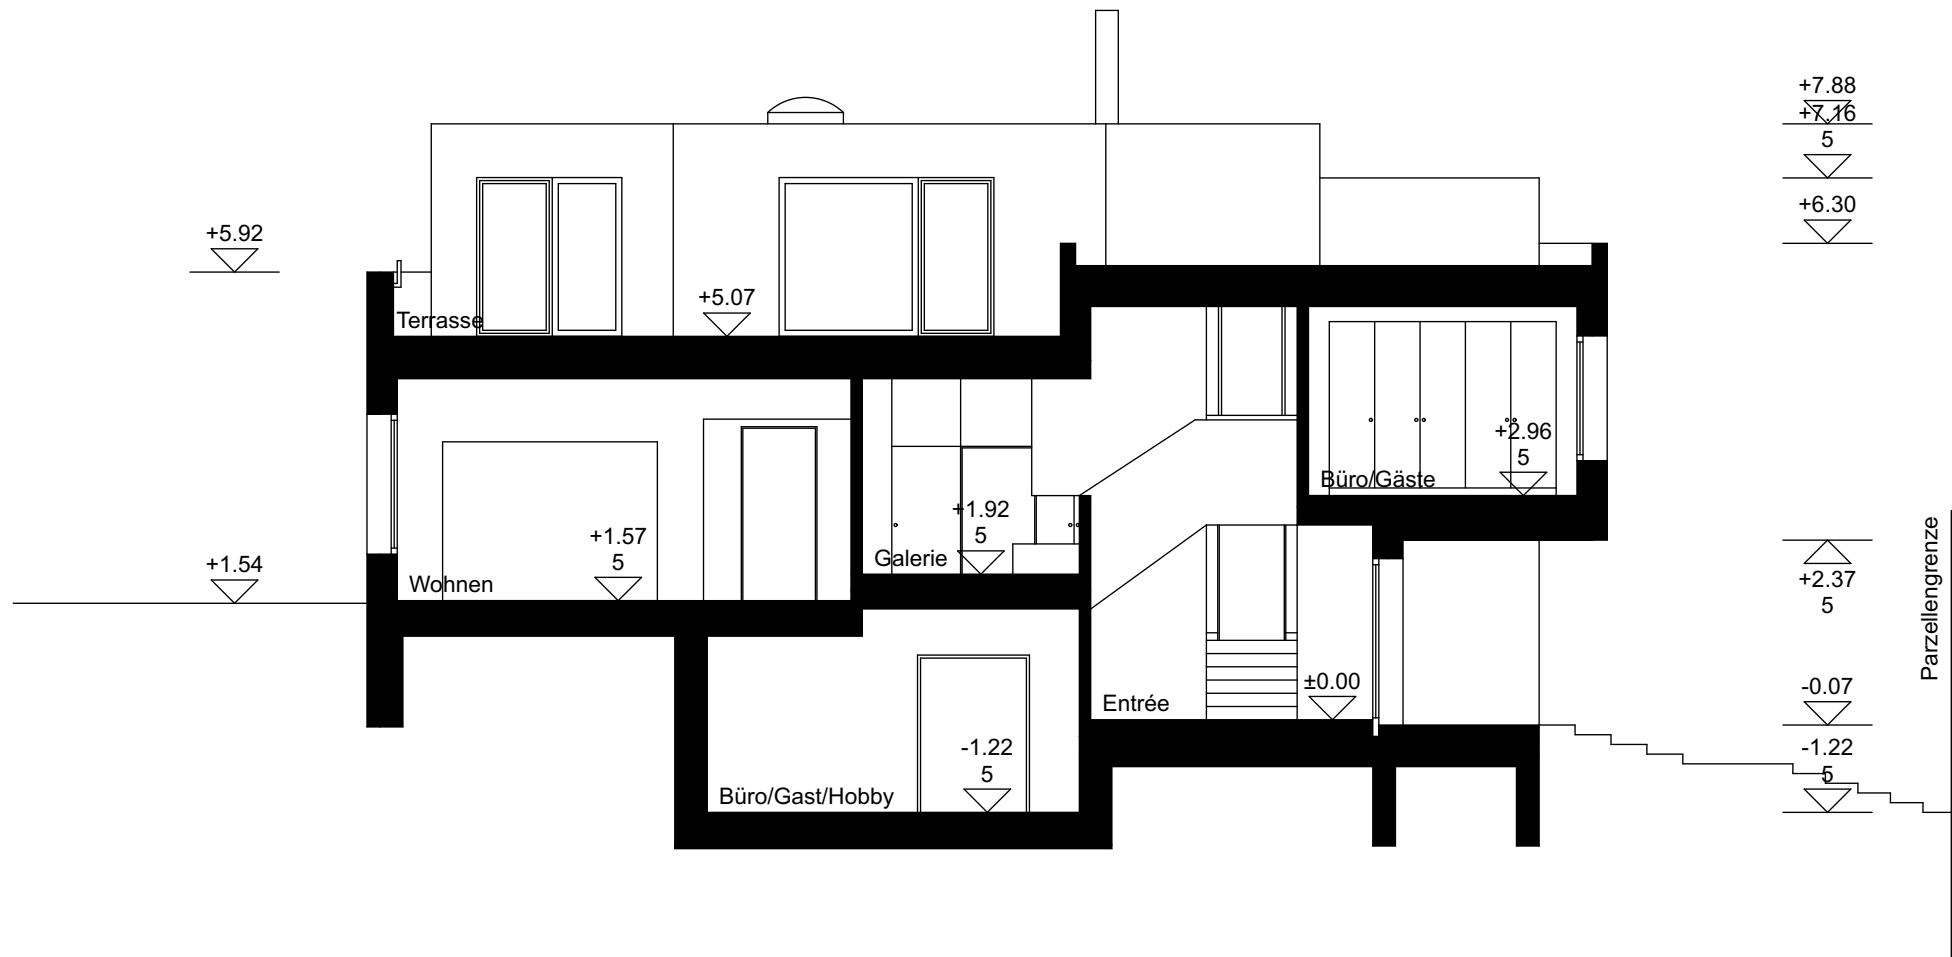

Schnitt A-A

Qualifikationsverfahren 2016 Zeichner/innen EFZ Fachrichtung Architektur Basel-Landschaft

Schnitt D-D, 1:100

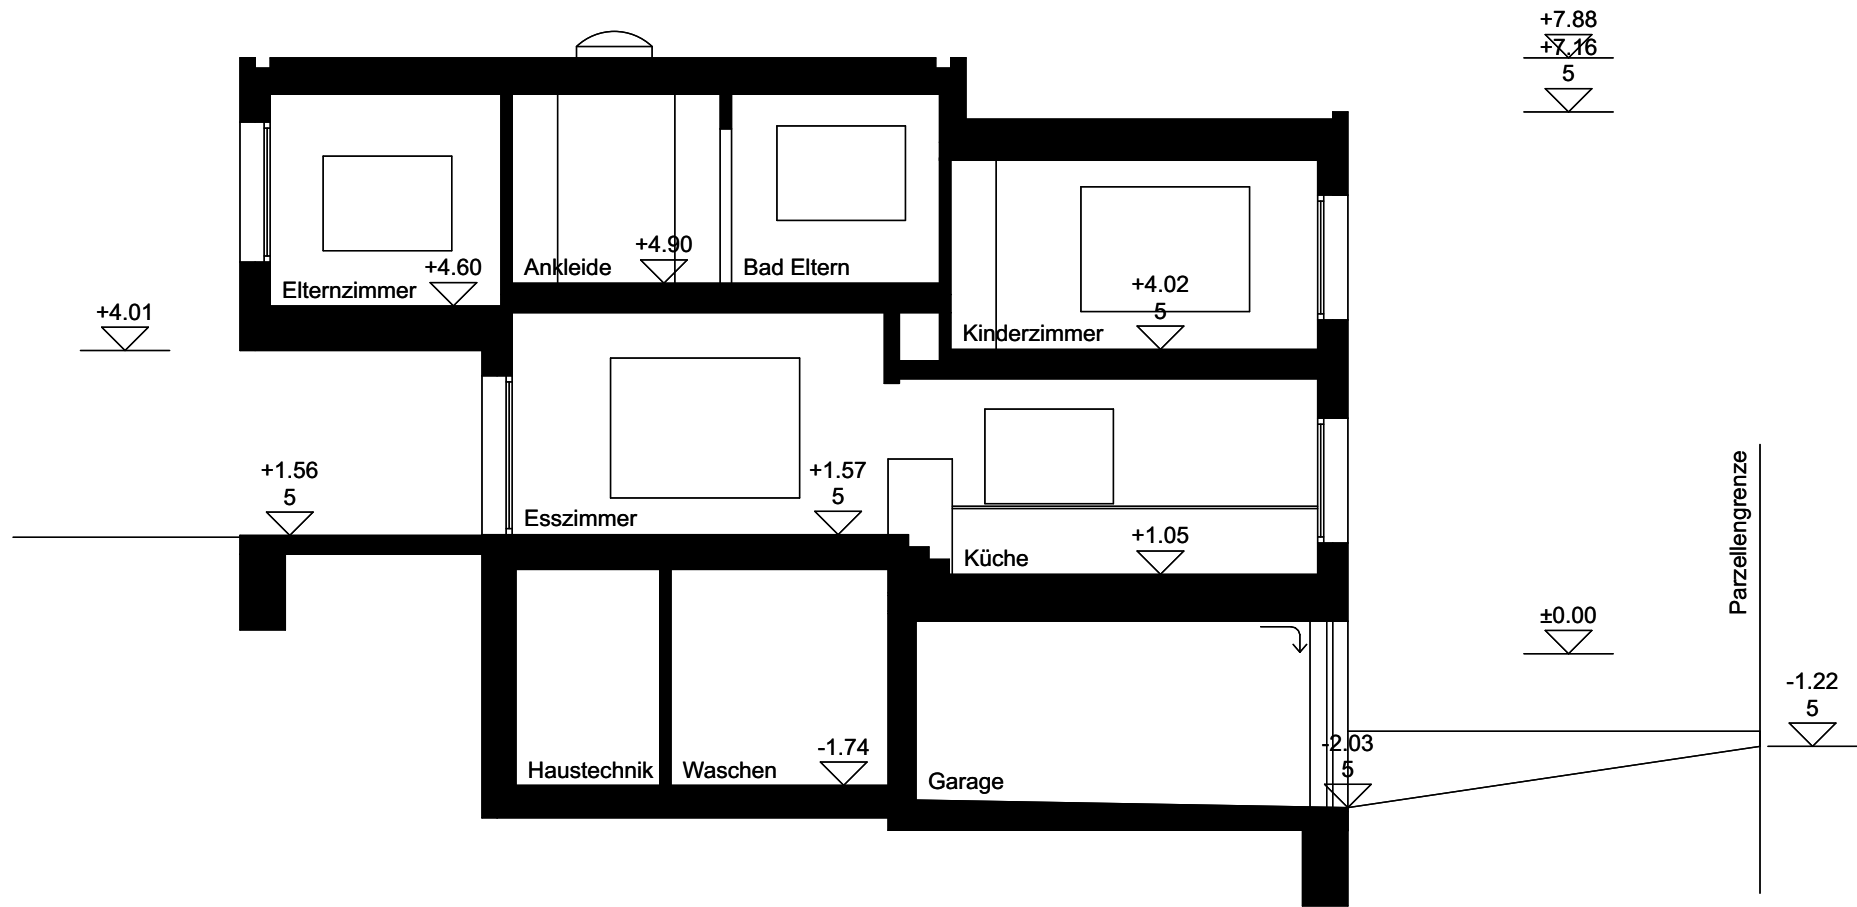

Schnitt D-D

Qualifikationsverfahren 2016 Zeichner/innen EFZ Fachrichtung Architektur Basel-Landschaft


Schnitt E-E, 1:100



Schnitt E-E

Qualifikationsverfahren 2016 Zeichner/innen EFZ Fachrichtung Architektur Basel-Landschaft

Schnitt F-F, 1:100

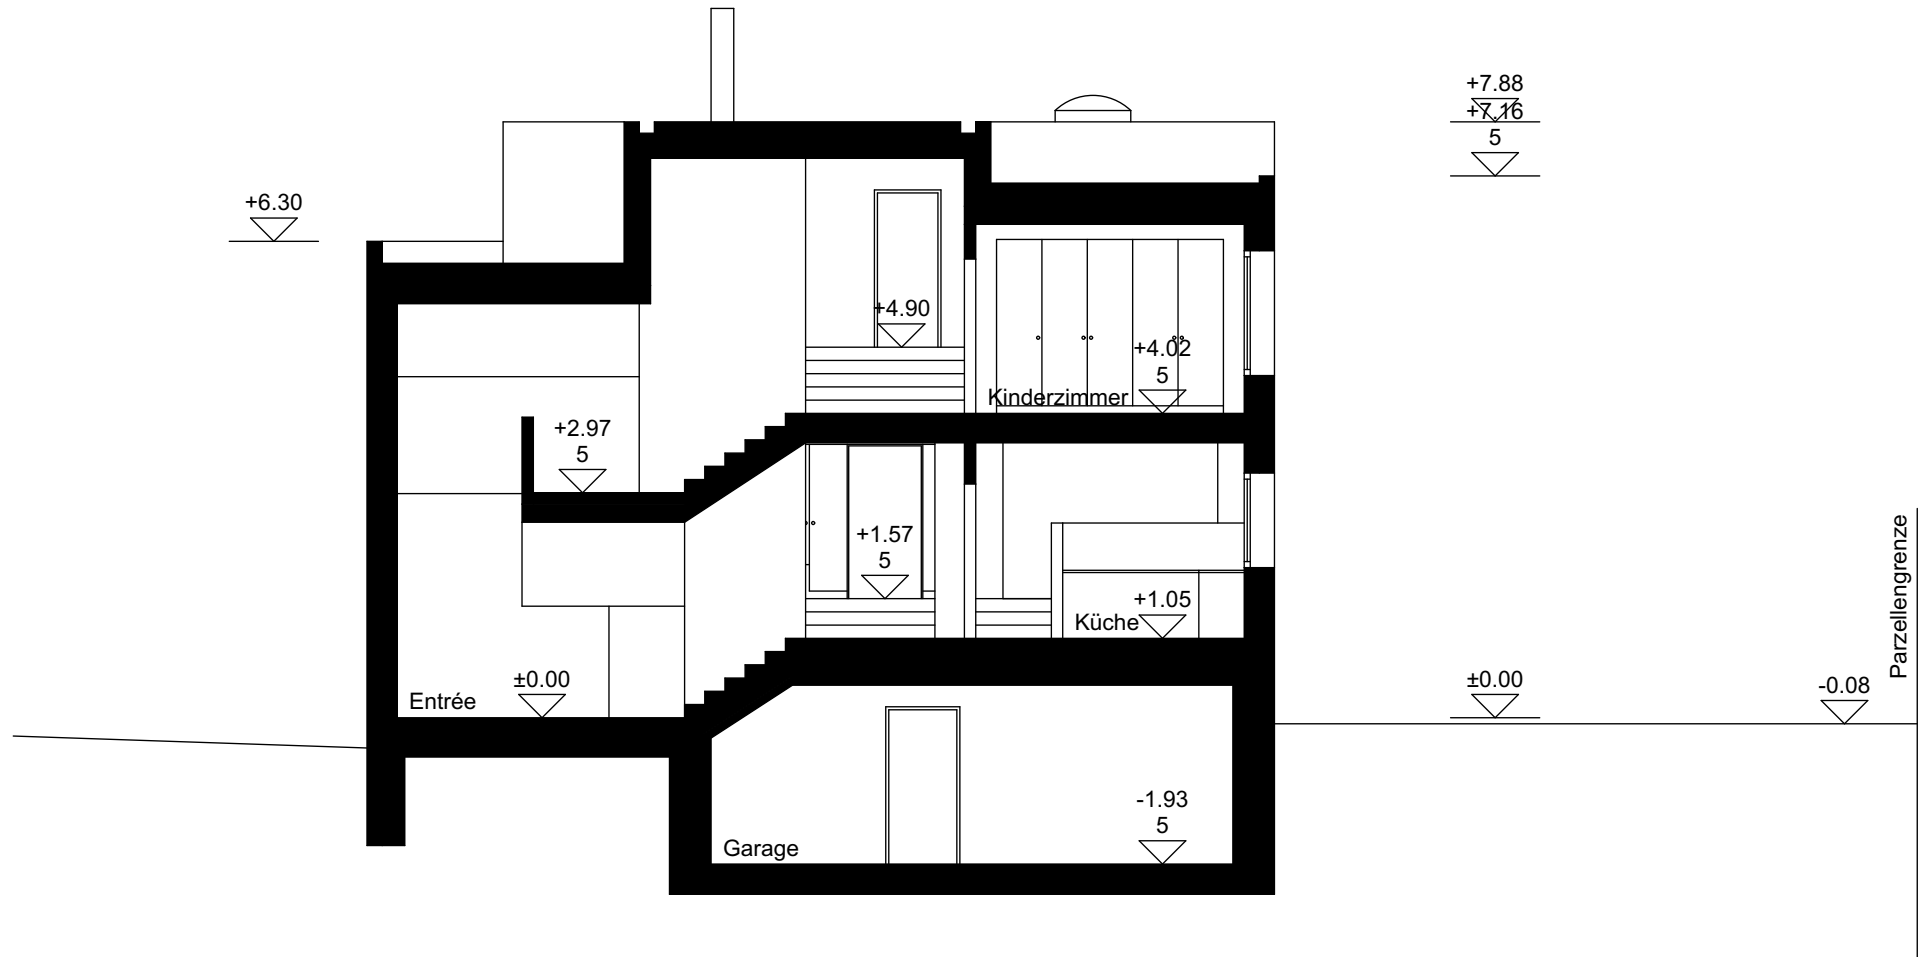

Schnitt F-F